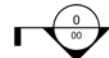



N. A015

Astyl®

ESPECIFICACIONES DE PRODUCTO

|            |            |
|------------|------------|
| PRODUCTO   | Ombrae     |
| APLICACIÓN | Fachada    |
| SISTEMA    | Lock       |
| FECHA      | 04/23/2025 |
| REVISIÓN   | 01         |

| NOTAS GENERALES:   | UBICACIÓN DEL PROYECTO:   | ÍNDICE DE PÁGINAS:   |   |   | ESPECIFICACIONES DEL MODELO DE PANEL: |   |        |        |             |          |             |  |  |
|---|---|---|---|---|---------------------------------------|---|--------|--------|-------------|----------|-------------|--|--|
| <p>1. TODAS LAS DIMENSIONES, DESDE LOS PRODUCTOS DE ASTYL HASTA LAS CONSTRUCCIONES BÁSICAS Y EL TRABAJO REALIZADO POR OTROS OFICIOS, DEBEN SER VERIFICADAS EN EL CAMPO POR EL CONTRATISTA GENERAL O INSTALADOR.</p> <p>2. TODAS LAS DIMENSIONES, DESDE LOS PRODUCTOS DE ASTYL HASTA LOS MATERIALES ADYACENTES DE OTROS, DEBEN RESPETAR UNA TOLERANCIA ESTÁNDAR DE CONSTRUCCIÓN DE +/- 1/8".</p> <p>3. TODOS LOS PRODUCTOS DE ASTYL DEBEN TENER UNA TOLERANCIA DE FABRICACIÓN DE +/- 1/8". LOS PANELES PUEDEN PRESENTAR UNA TOLERANCIA DE DEFLEXIÓN DE HASTA 1/2".</p> <p>4. EL INGENIERO DE CONSTRUCCIÓN DEBE ESPECIFICAR TODOS LOS DETALLES DE CONEXIÓN ENTRE LOS PRODUCTOS DE ASTYL Y LA ESTRUCTURA DEL EDIFICIO, INCLUYENDO EL REFUERZO DEL SUSTRATO, ESPECIFICACIONES DE FIJACIÓN, CANTIDADES Y UBICACIÓN DE LOS ORIFICIOS EN LAS VIGAS (CUANDO CORRESPONDA). LOS FIJADORES DEBEN SER SUMINISTRADOS POR EL INSTALADOR.</p> <p>5. EL PROPIETARIO O ARQUITECTO DEBE REVISAR Y APROBAR LOS TAMAÑOS, DISEÑO Y PATRÓN DE LOS ORIFICIOS PERFORADOS PARA EVALUAR CUALQUIER POSIBLE RIESGO DE ESCALADA, ATRAPAMIENTO DE DEDOS, LESIONES CORPORALES Y CUMPLIMIENTO CON LAS LEYES Y CÓDIGOS LOCALES. ASTYL NO ASUME RESPONSABILIDAD ALGUNA Y NO SERÁ RESPONSABLE FRENTE AL COMPRADOR O A TERCEROS POR LESIONES PERSONALES, PÉRDIDAS O DAÑOS, YA SEAN DIRECTOS, INDIRECTOS, LIQUIDADOS, INCIDENTALES O CONSECUENCIALES QUE SURJAN DEL PRODUCTO SUMINISTRADO.</p> <p>6. SE APLICA EL ESTÁNDAR AAMA 2604 A TODOS LOS PANELES DE ALUMINIO DE ASTYL CON RECUBRIMIENTO EN POLVO.</p> <p>7. LOS PANELES ANODIZADOS DE ASTYL PUEDEN PRESENTAR VARIACIONES DE COLOR ESTÁNDAR DE LA INDUSTRIA ENTRE DIFERENTES LOTES.</p> | <div><div></div><div>ELEVACIÓN</div></div> | <div><div></div><div>SECCIÓN</div></div> | <div><div></div><div>DETALLE</div></div> | <div><div></div><div>SECCIÓN DE CORTE</div></div> | POS                                   | TÍTULO   | CÓDIGO | MODELO | ORIENTACIÓN | MATERIAL | DIMENSIONES |  |  |
|   | 1.-   | Cover   | 24PSS-RWFAC-00.00-00   | GROSOR   | ANCHO                                 | LARGO   |        |        |             |          |             |  |  |
|   | 2.-   | Content   | 24PSS-RWFAC-00.01-00   | 2.03 mm [0.80"]   | 1000mm [3'-3 3/8"]                    | 1000mm [3'-3 3/8"]<br>to<br>2850mm [9'-4 1/4"]   |        |        |             |          |             |  |  |
|   | 3.-   | Standard panel dimensions                                                                                                 | 24PSS-RWFAC-04.01-00   |   |                                       |   |        |        |             |          |             |  |  |
|   | 4.-   | General fixation details - LOCK                                                                                           | 24PSS-RWFAC-04.02-00   |   |                                       |   |        |        |             |          |             |  |  |
|   | 5.-   | Fixation details - LOCK                                                                                                   | 24PSS-RWFAC-04.03-00   |   |                                       |   |        |        |             |          |             |  |  |
|   | 6.-   | Fixation details - LOCK                                                                                                   | 24PSS-RWFAC-04.04-00   |   |                                       |   |        |        |             |          |             |  |  |
|   |   |   |   |   |                                       |   |        |        |             |          |             |  |  |
|   |   |   |   |   |                                       |   |        |        |             |          |             |  |  |
| FIRMAS:   |   |   | VISUALIZADOR 3D ONLINE:                                                                                                   |   |                                       | <div>NOTAS:</div> <div>A. LA SELECCIÓN CORRECTA DEL PANEL PUEDE VARIAR SEGÚN LAS ESPECIFICACIONES DE CADA PROYECTO. DEBE SER DEFINIDA POR UN INGENIERO ESTRUCTURAL DE ACUERDO CON LAS PROPIEDADES DE CADA MODELO.<br/>B. LA SELECCIÓN CORRECTA DEL ESPESOR DE LA LÁMINA METÁLICA DEPENDE DEL MATERIAL, EL TAMAÑO DEL PANEL, EL PORCENTAJE DE PERFORACIÓN Y LAS CARGAS DE VIENTO; UN REPRESENTANTE DE ASTYL PUEDE AYUDARLE A HACER LA SELECCIÓN ADECUADA PARA SU PROYECTO<br/>C. OTROS MATERIALES, ESPESORES Y FORMATOS ESTÁN DISPONIBLES BAJO DEMANDA Y PUEDEN PERSONALIZARSE SEGÚN LAS NECESIDADES ESPECÍFICAS DEL PROYECTO.</div> |        |        |             |          |             |  |  |
| <div><div>LOCK System</div></div>   |   |   |   |   |                                       |   |        |        |             |          |             |  |  |

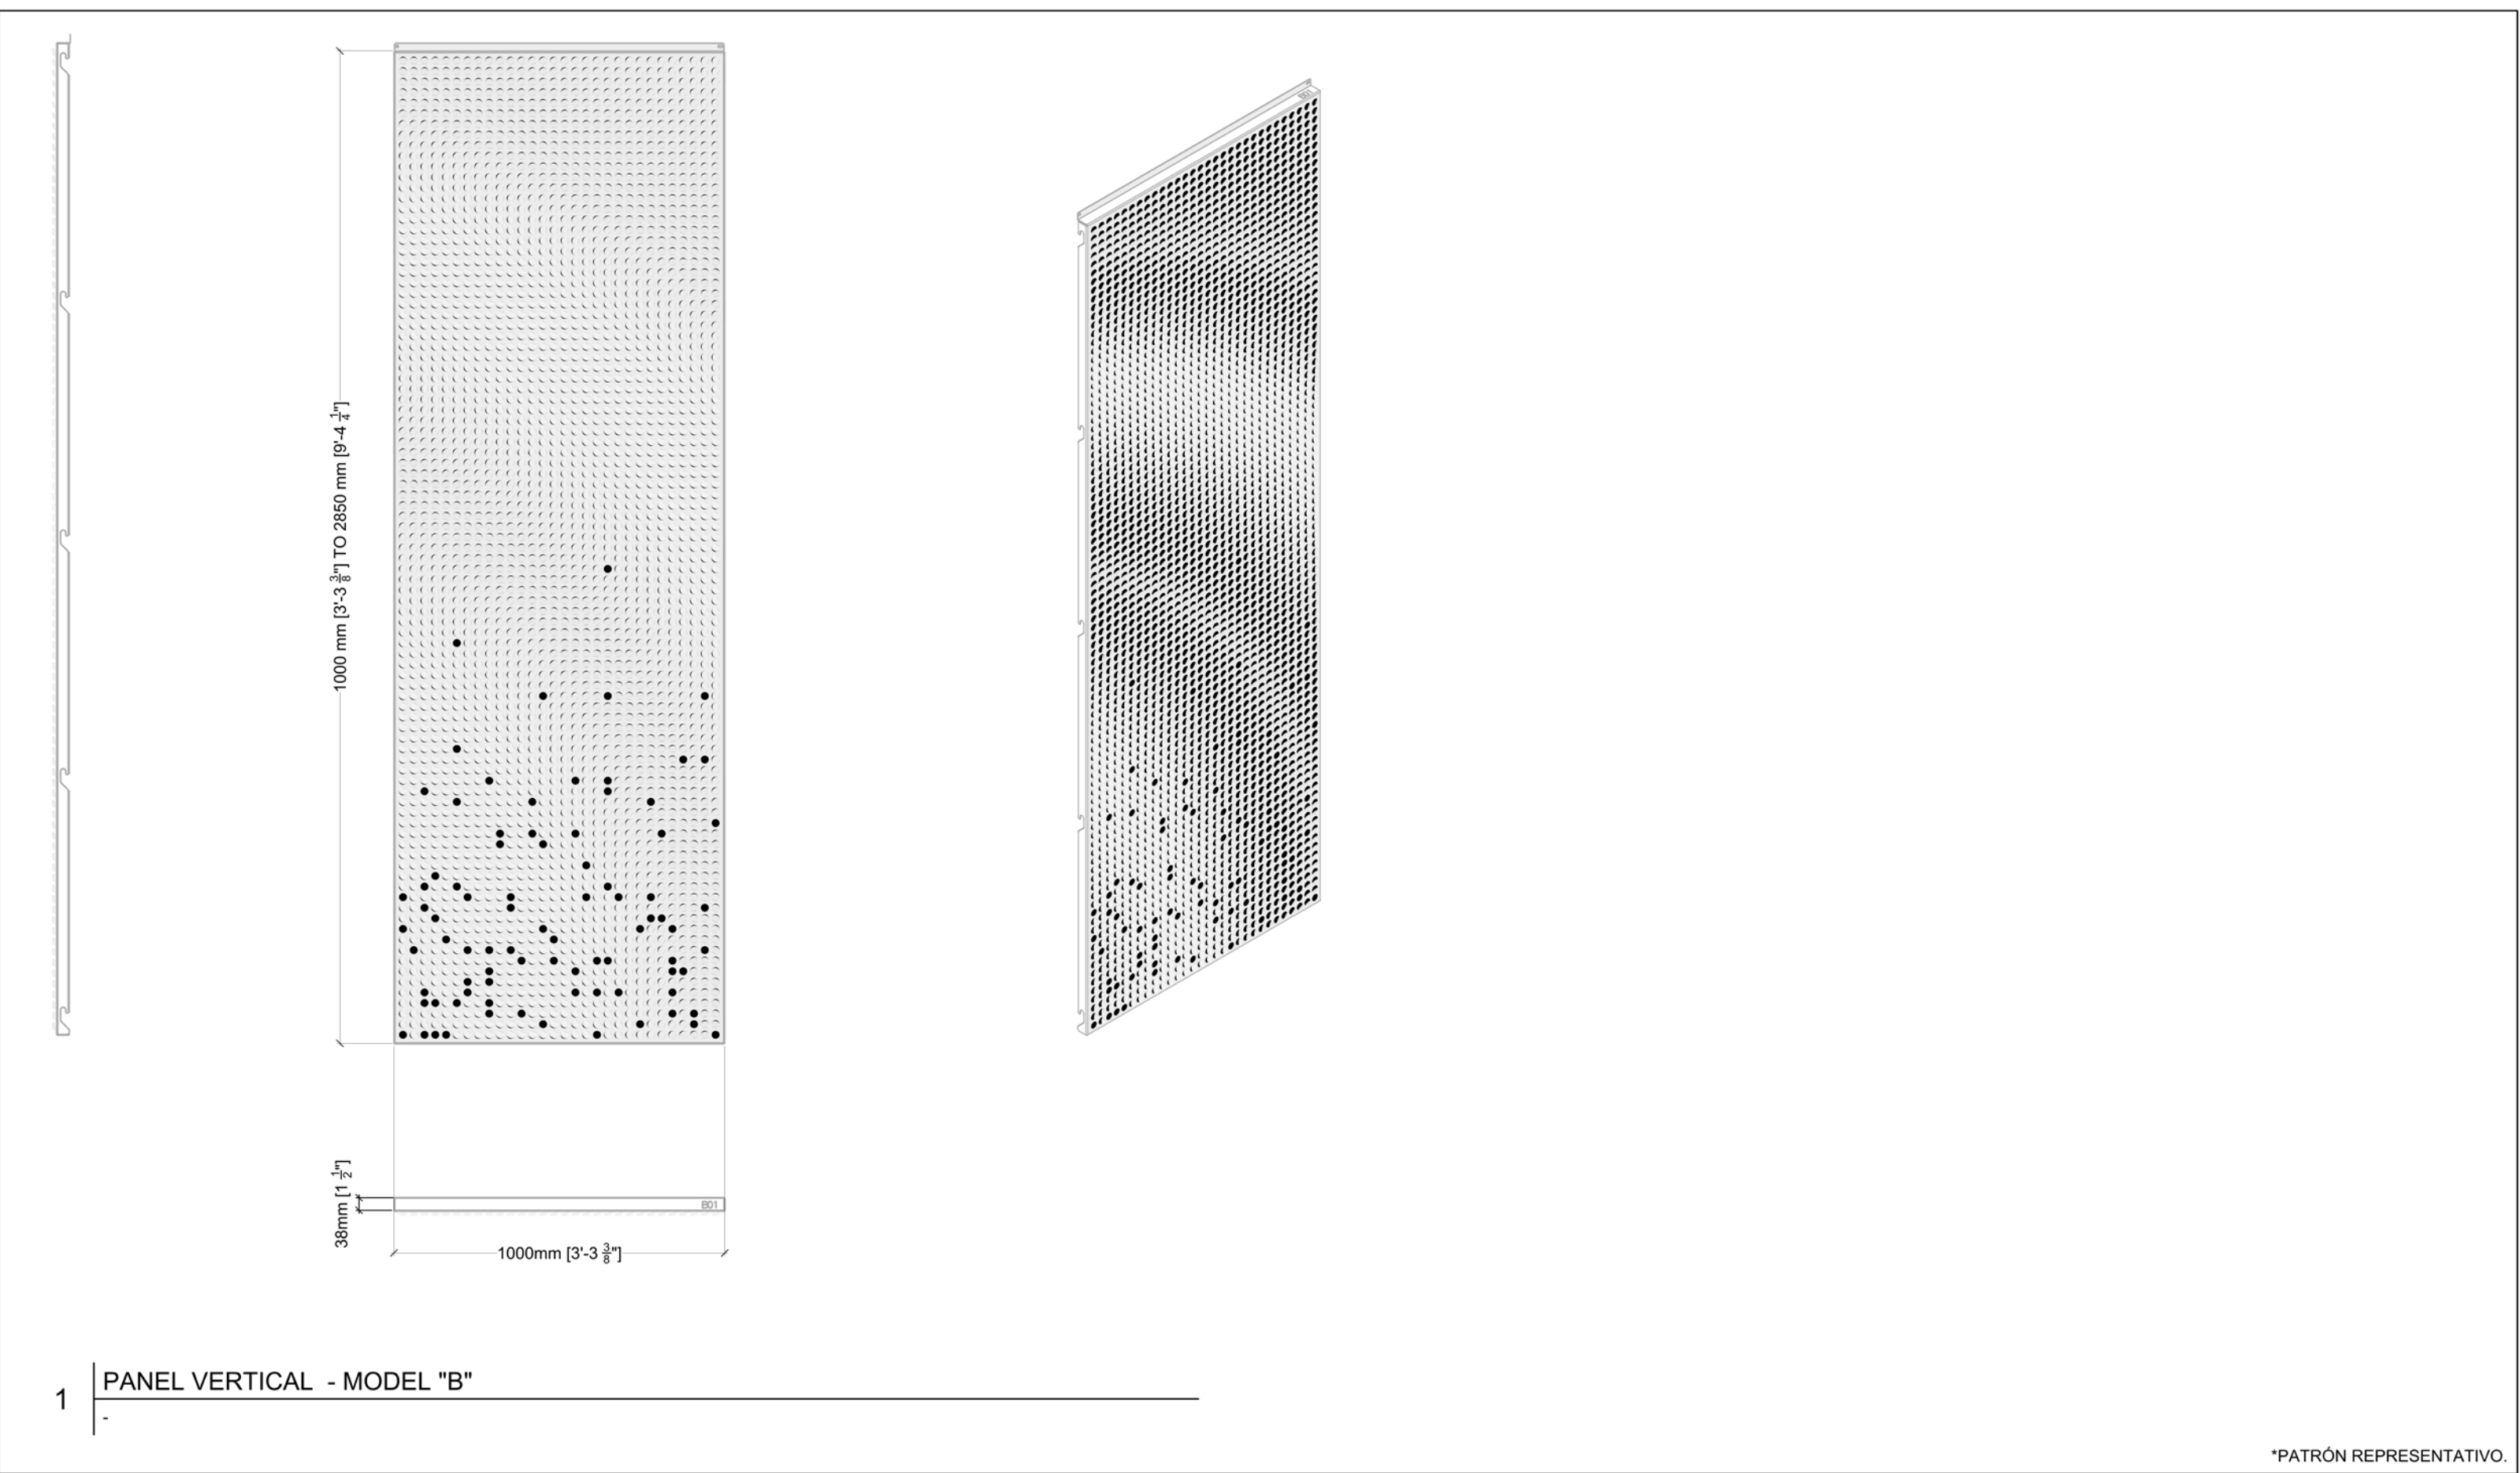

1 | PANEL VERTICAL - MODEL "B"

\*PATRÓN REPRESENTATIVO.



DISTANCIA ENTRE SOPORTES  
DE ACUERDO A PANELES TIPO  
<1050mm (3'-5 1/4") O.C


TORNILLOS AUTORROSCANTES  
1/4"-14X1-1/2"  
CABEZA HEXAGONAL CON ARANDELA

D1

D2

2

PLANTA

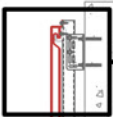

MURO BASE

HERRAJE  
PARA MURO


HERRAJE TIPO 'LOCK'

PTR DEFINIDO  
POR INGENIERO  
ESTRUCTURAL

PANEL 'LOCK'

D1

DETALLE DE ISOMETRÍA

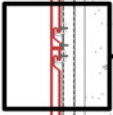

MURO BASE

HERRAJE  
PARA MURO

HERRAJE TIPO 'LOCK'

TORNILLOS  
AUTORROSCANTES  
1/4"-14X1-1/2"  
CABEZA HEXAGONAL  
CON ARANDELA

PTR DEFINIDO  
POR INGENIERO  
ESTRUCTURAL


PANEL 'LOCK'

D2

DETALLE DE ISOMETRÍA

3

SECCIÓN

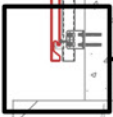

1

ISOMETRÍA

N. A015

**Astyl®**

TORRE LEGACY INT. 303  
CALLE VALLE DEL SOL 122  
LA DIANA, SAN PEDRO GARZA  
GARCIA, MONTERREY N.L.  
TEL. (81) 1656 3500  
CP. 66286 N.L.  
THE INFORMATION CONTAINED IN THIS DRAWING IS THE SOLE  
PROPERTY OF BYMETALISTA S.A. DE C.V. ANY REPRODUCTION  
IN PART OR AS A WHOLE WITHOUT THE WRITTEN PERMISSION  
OF BYMETALISTA S.A. DE C.V. IS PROHIBITED. ANY USE OF  
INFORMATION CONTAINED IN THESE DOCUMENTS FOR  
CONSTRUCTION IS PROHIBITED BY LAW UNLESS  
CONTRACTED WITH BYMETALISTA S.A. DE C.V. SOME OF  
THE DETAILS CONTAINED WITHIN MAY ALSO BE COPYRIGHTED  
BY BYMETALISTA S.A. DE C.V.

| REV | FECHA    | DESCRIPCIÓN     |
|-----|----------|-----------------|
| 00  | 03/01/24 | Primera entrega |
| 01  | 04/23/25 | Segunda entrega |
|     |          |                 |
|     |          |                 |
|     |          |                 |

|                          |
|--------------------------|
| TÍTULO DE PÁGINA:        |
| General fixation details |
| CÓDIGO DEL DIBUJO:       |
| 24PSS-RWFAC-04.02-00     |

|                      |
|----------------------|
| APLICACIÓN:          |
| Fachada              |
| SISTEMA DE FIJACIÓN: |
| Frontal              |


|                                              |                                              |
|----------------------------------------------|----------------------------------------------|
| TECNOLOGÍA DE PERFORADO COMPATIBLE           |                                              |
| <input checked="" type="checkbox"/> NON PERF | <input checked="" type="checkbox"/> STANDARD |
| <input checked="" type="checkbox"/> PUNCTO   | <input checked="" type="checkbox"/> LASION   |
| <input checked="" type="checkbox"/> PICTO    | <input checked="" type="checkbox"/> OMBRAE   |

|                                    |
|------------------------------------|
| DIBUJO HECHO POR:                  |
| Arq. Iván Lebsai Balderas Gonzalez |
| APROBADO POR:                      |
| Arq. Iván Durán Vigil              |


|           |
|-----------|
| REVISIÓN: |
| 01        |
| FECHA:    |
| 04/23/25  |
| PÁGINA:   |
| 4         |

\*PATRÓN REPRESENTATIVO.




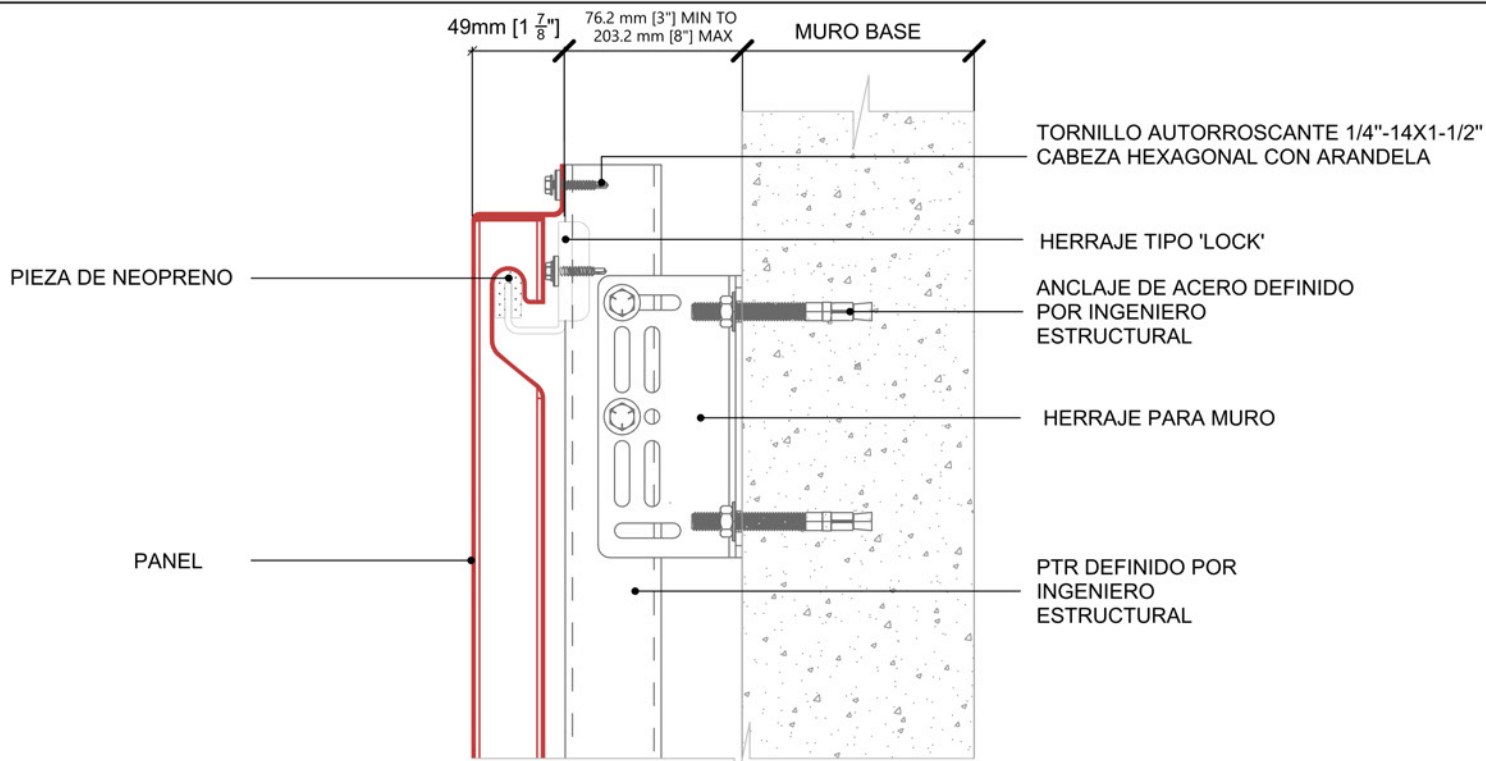


D3 | FIJACIÓN EN BORDE SUPERIOR  
-

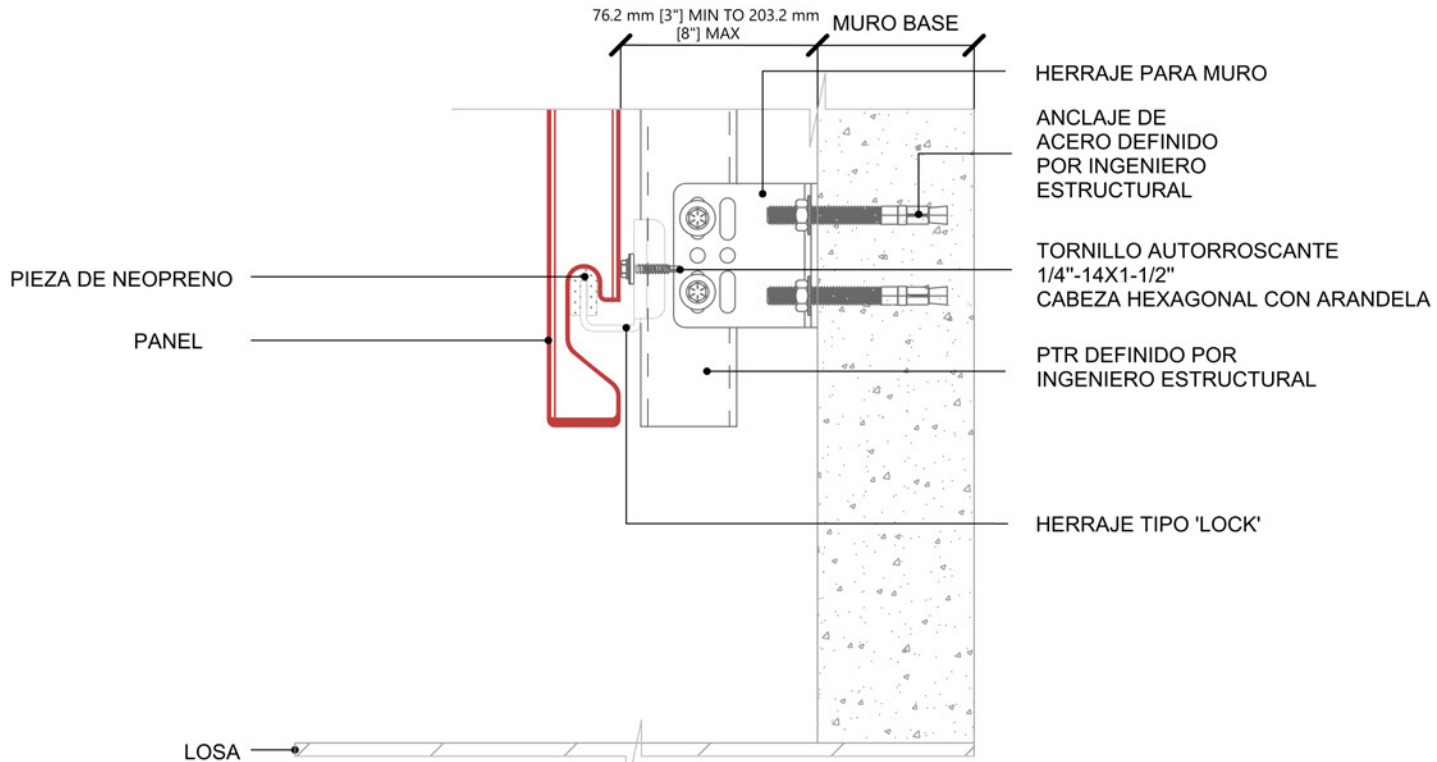

D5 | FIJACIÓN EN BORDE INFERIOR  
-

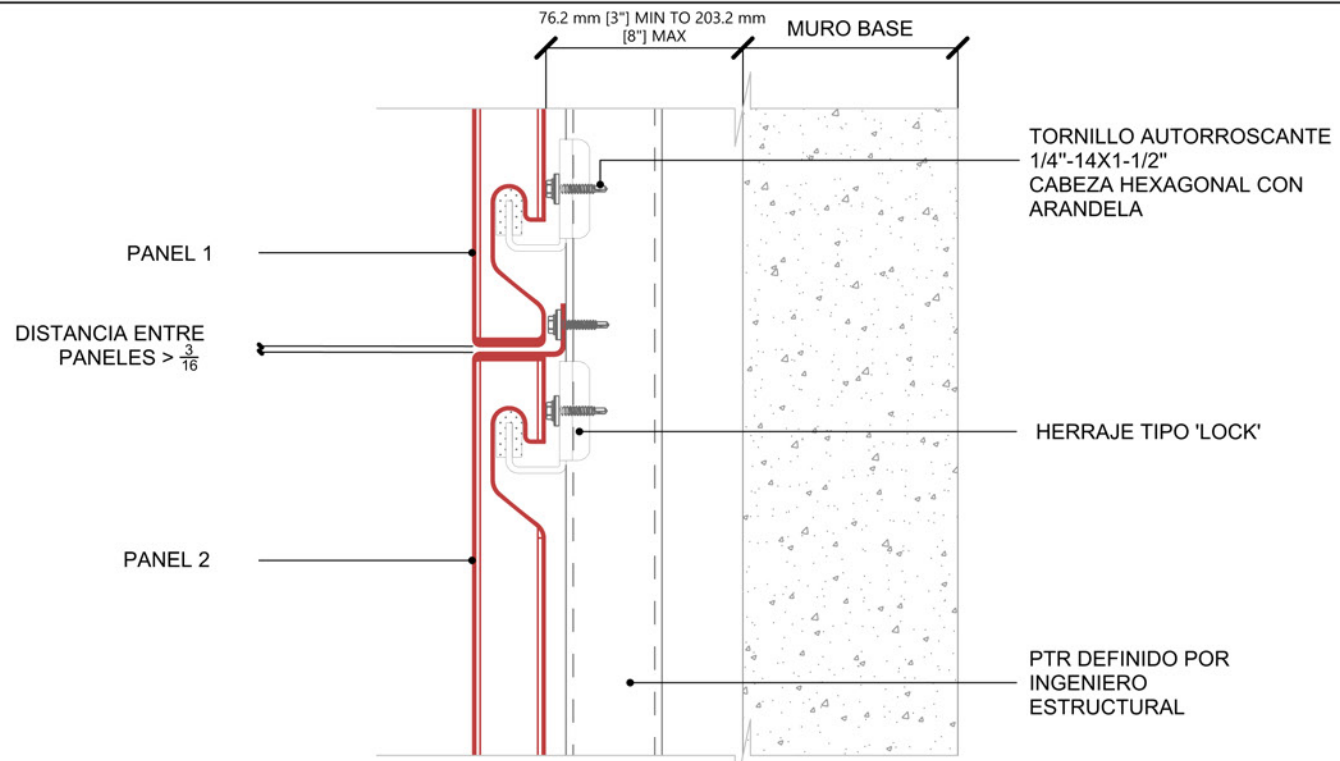

D4 | JUNTA HORIZONTAL  
-

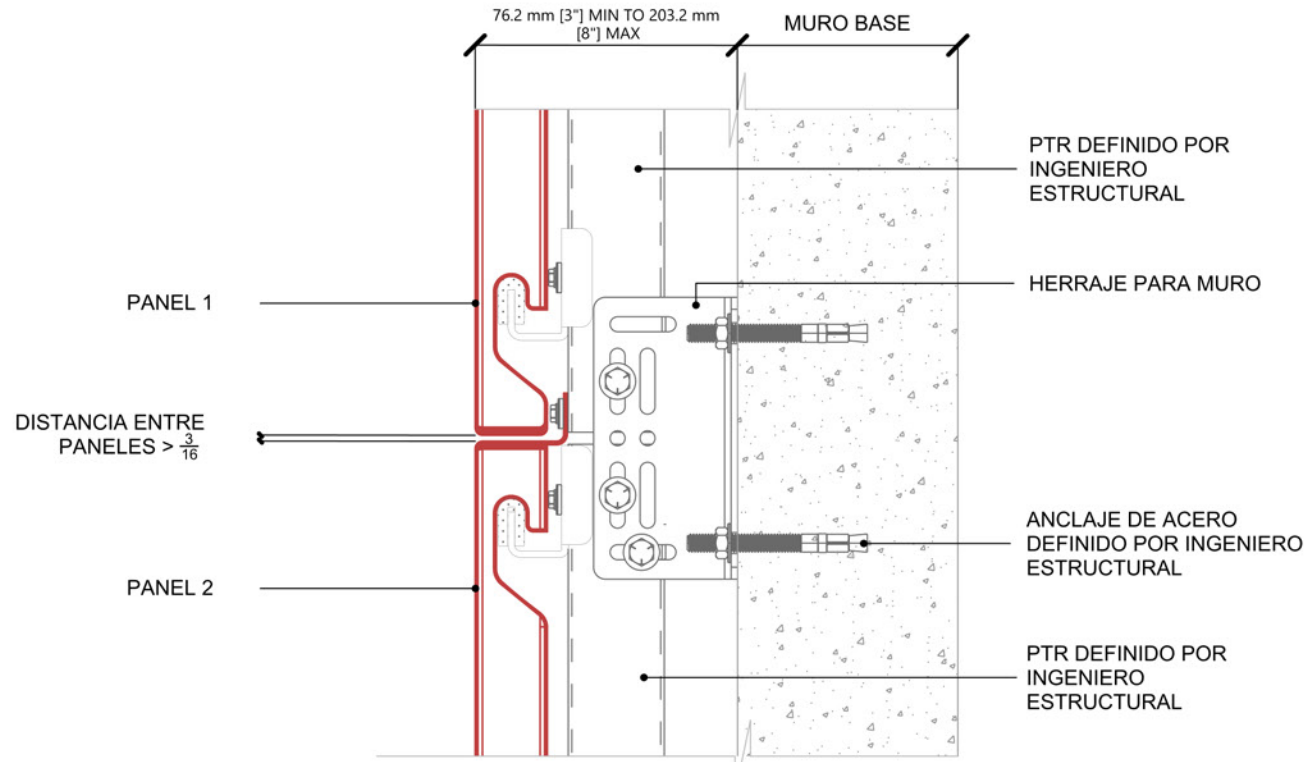

D4 - A | UNIÓN ENTRE PTRS  
-

| REV | FECHA    | DESCRIPCIÓN     |
|-----|----------|-----------------|
| 00  | 03/01/24 | Primera entrega |
| 01  | 04/23/25 | Segunda entrega |
|     |          |                 |
|     |          |                 |
|     |          |                 |


|                      |
|----------------------|
| TÍTULO DE PÁGINA:    |
| Fixation details     |
| CÓDIGO DEL DIBUJO:   |
| 24PSS-RWFAC-04.03-00 |

|                      |
|----------------------|
| APLICACIÓN:          |
| Fachada              |
| SISTEMA DE FIJACIÓN: |
| Frontal              |


|                                              |                                              |
|----------------------------------------------|----------------------------------------------|
| TECNOLOGÍA DE PERFORADO COMPATIBLE           |                                              |
| <input checked="" type="checkbox"/> NON PERF | <input checked="" type="checkbox"/> STANDARD |
| <input checked="" type="checkbox"/> PUNCTO   | <input checked="" type="checkbox"/> LASION   |
| <input checked="" type="checkbox"/> PICTO    | <input checked="" type="checkbox"/> OMBRAE   |

|                                    |
|------------------------------------|
| DIBUJO HECHO POR:                  |
| Arq. Iván Lebsai Balderas Gonzalez |
| APROBADO POR:                      |
| Arq. Iván Durán Vigil              |


|           |
|-----------|
| REVISIÓN: |
| 01        |
| FECHA:    |
| 04/23/25  |
| PÁGINA:   |
| 5         |

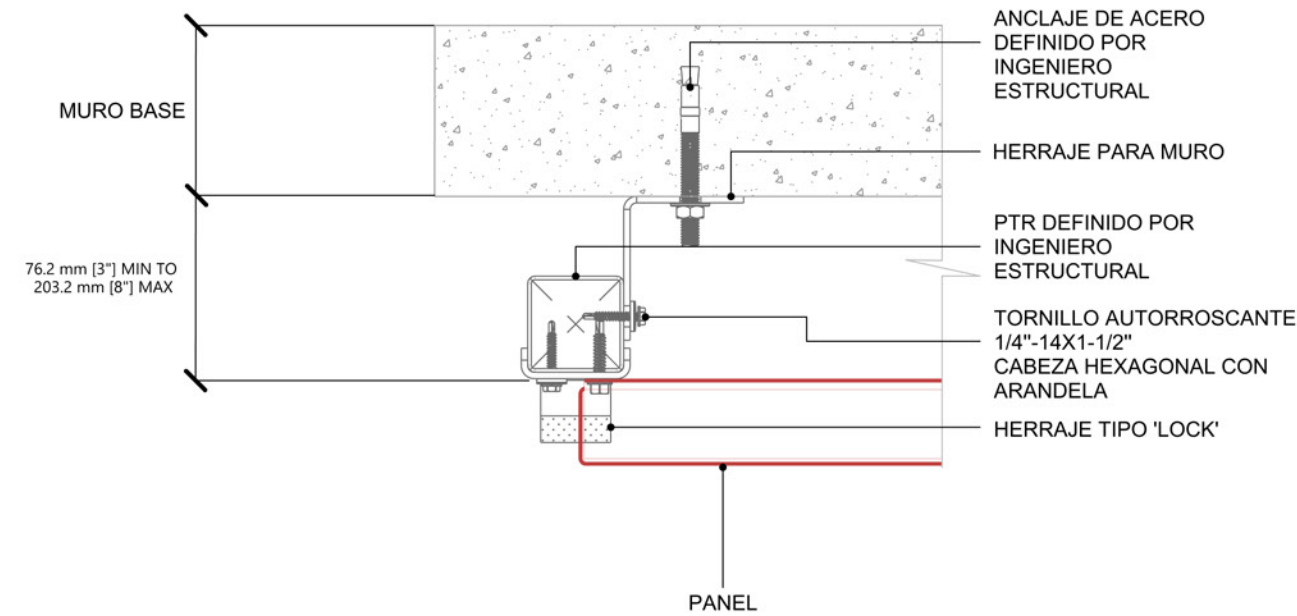


D6 | BORDE LATERAL  
-

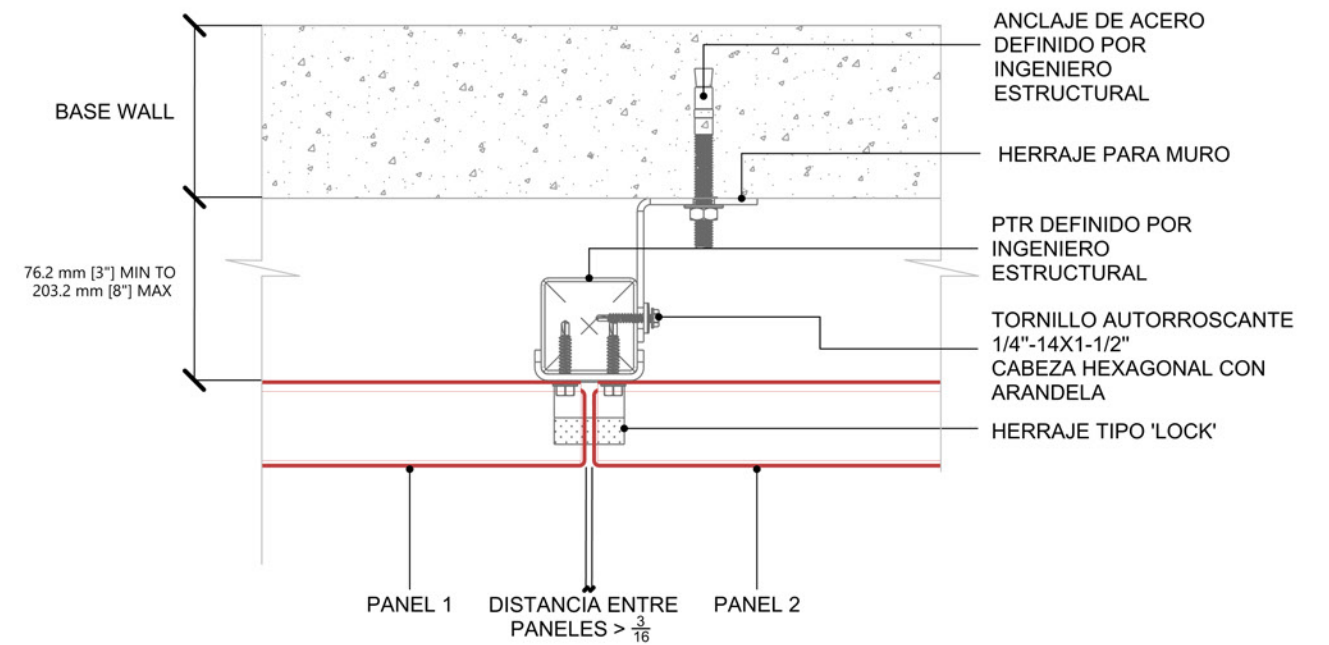

D7 | JUNTA VERTICAL  
-

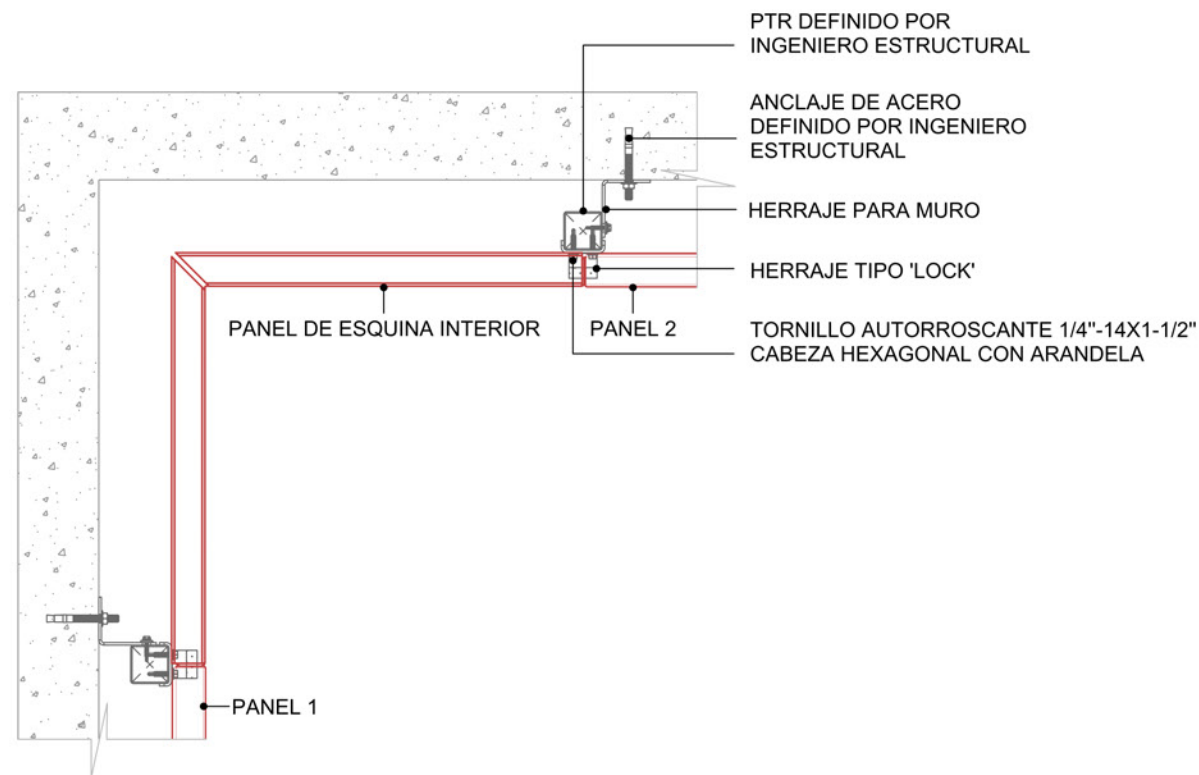

N/A | PANEL DE ESQUINA INTERIOR  
-

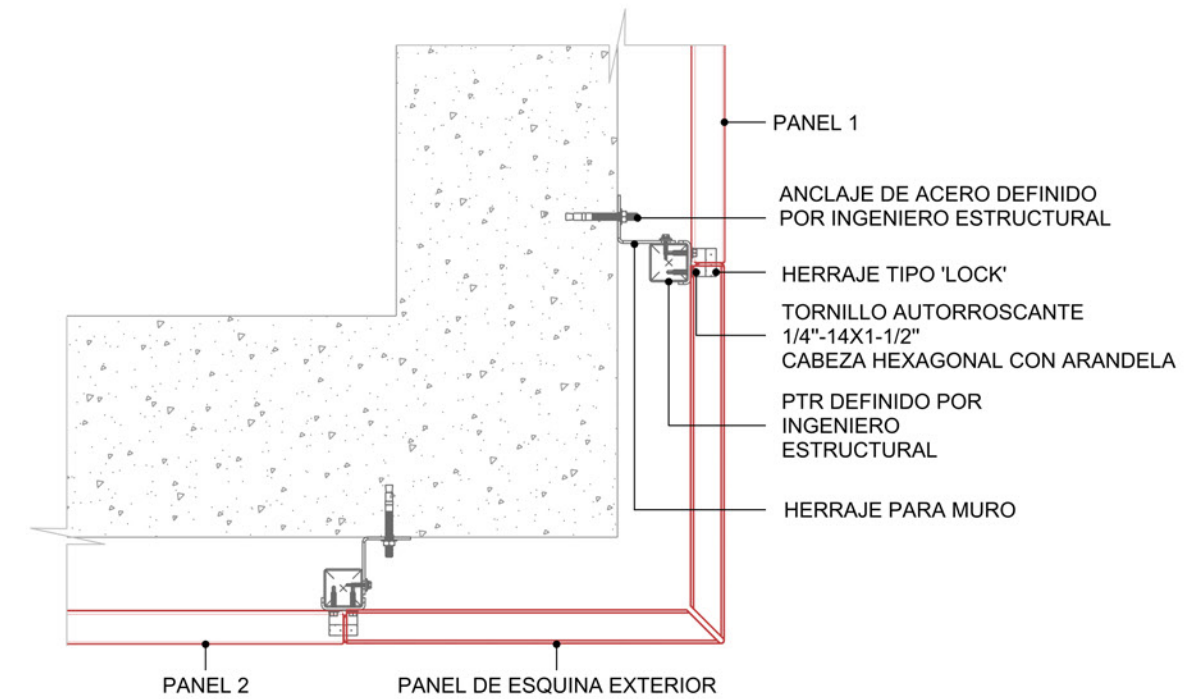

N/A | PANEL DE ESQUINA EXTERIOR  
-

| REV | FECHA    | DESCRIPCIÓN     |
|-----|----------|-----------------|
| 00  | 03/01/24 | Primera entrega |
| 01  | 04/23/25 | Segunda entrega |
|     |          |                 |
|     |          |                 |
|     |          |                 |

|                      |
|----------------------|
| TÍTULO DE PÁGINA:    |
| Fixation details     |
| CÓDIGO DEL DIBUJO:   |
| 24PSS-RWFAC-04.04-00 |

|                      |
|----------------------|
| APLICACIÓN:          |
| Fachada              |
| SISTEMA DE FIJACIÓN: |
| Frontal              |

| TECNOLOGÍA DE PERFORADO COMPATIBLE           |                                              |
|----------------------------------------------|----------------------------------------------|
| <input checked="" type="checkbox"/> NON PERF | <input checked="" type="checkbox"/> STANDARD |
| <input checked="" type="checkbox"/> PUNCTO   | <input checked="" type="checkbox"/> LASION   |
| <input checked="" type="checkbox"/> PICTO    | <input checked="" type="checkbox"/> OMBRAE   |

|                                    |
|------------------------------------|
| DIBUJO HECHO POR:                  |
| Arq. Iván Lebsai Balderas Gonzalez |
| APROBADO POR:                      |
| Arq. Iván Durán Vigil              |

|           |
|-----------|
| REVISIÓN: |
| 01        |
| FECHA:    |
| 04/23/25  |
| PÁGINA:   |
| 6         |