



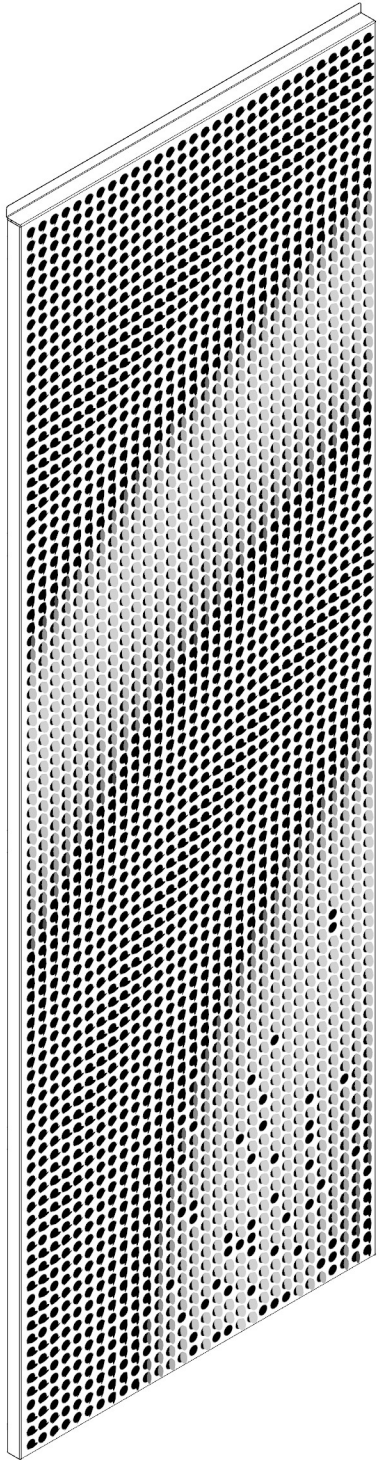


ESPECIFICACIONES DE PRODUCTO

PRODUCTO	Ombrae
APLICACIÓN	Muro interior
SISTEMA	Interlock
FECHA	April 28, 2025
REVISIÓN	01

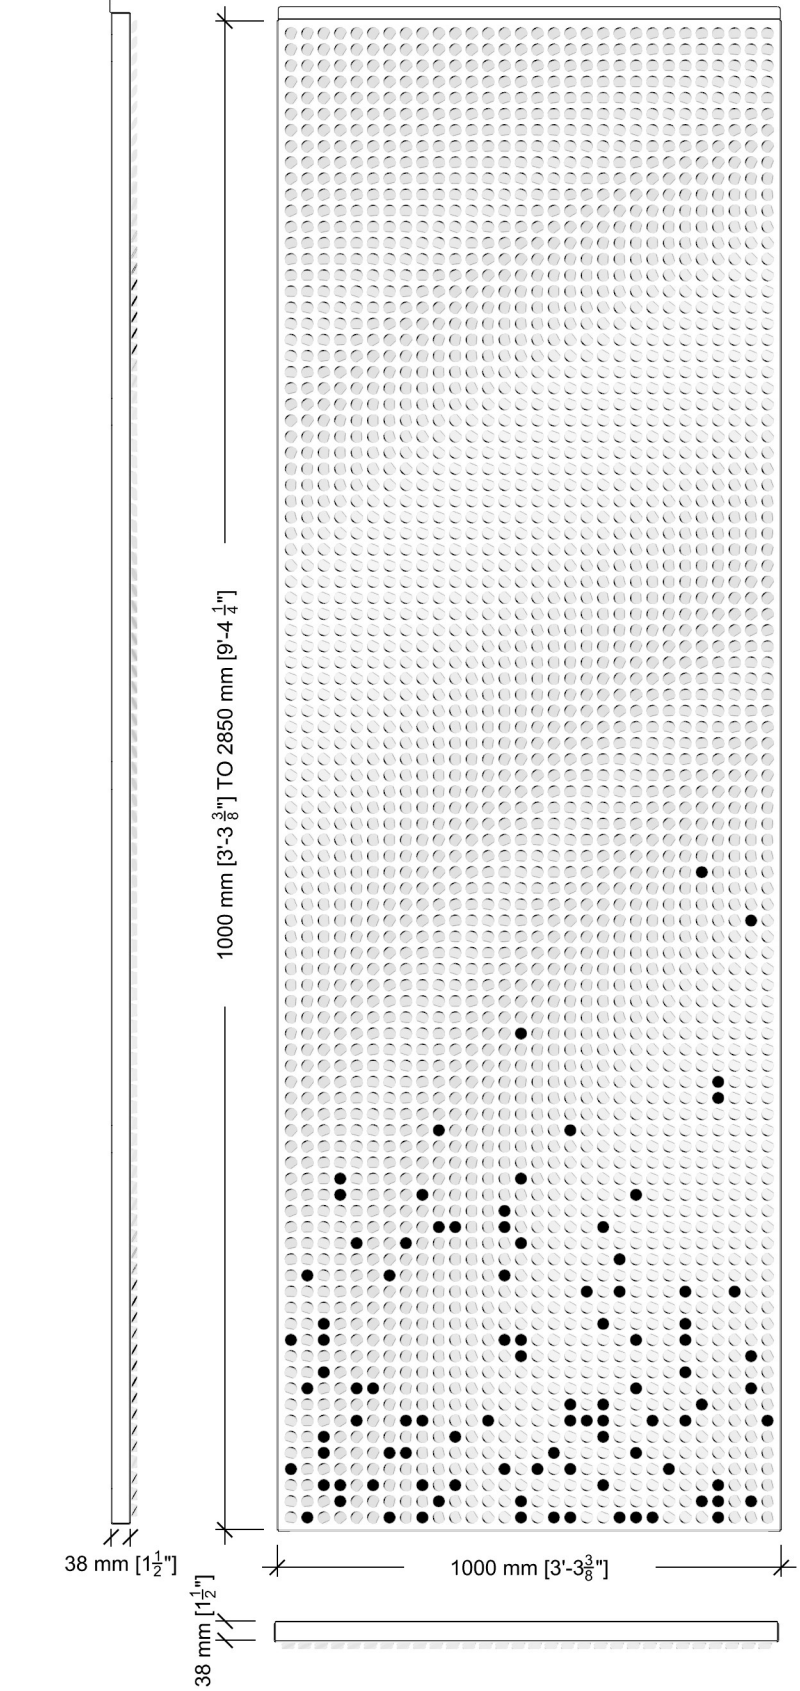

1 | PANEL INTERIOR INTERLOCK MODELO A

*PATRÓN REPRESENTATIVO.

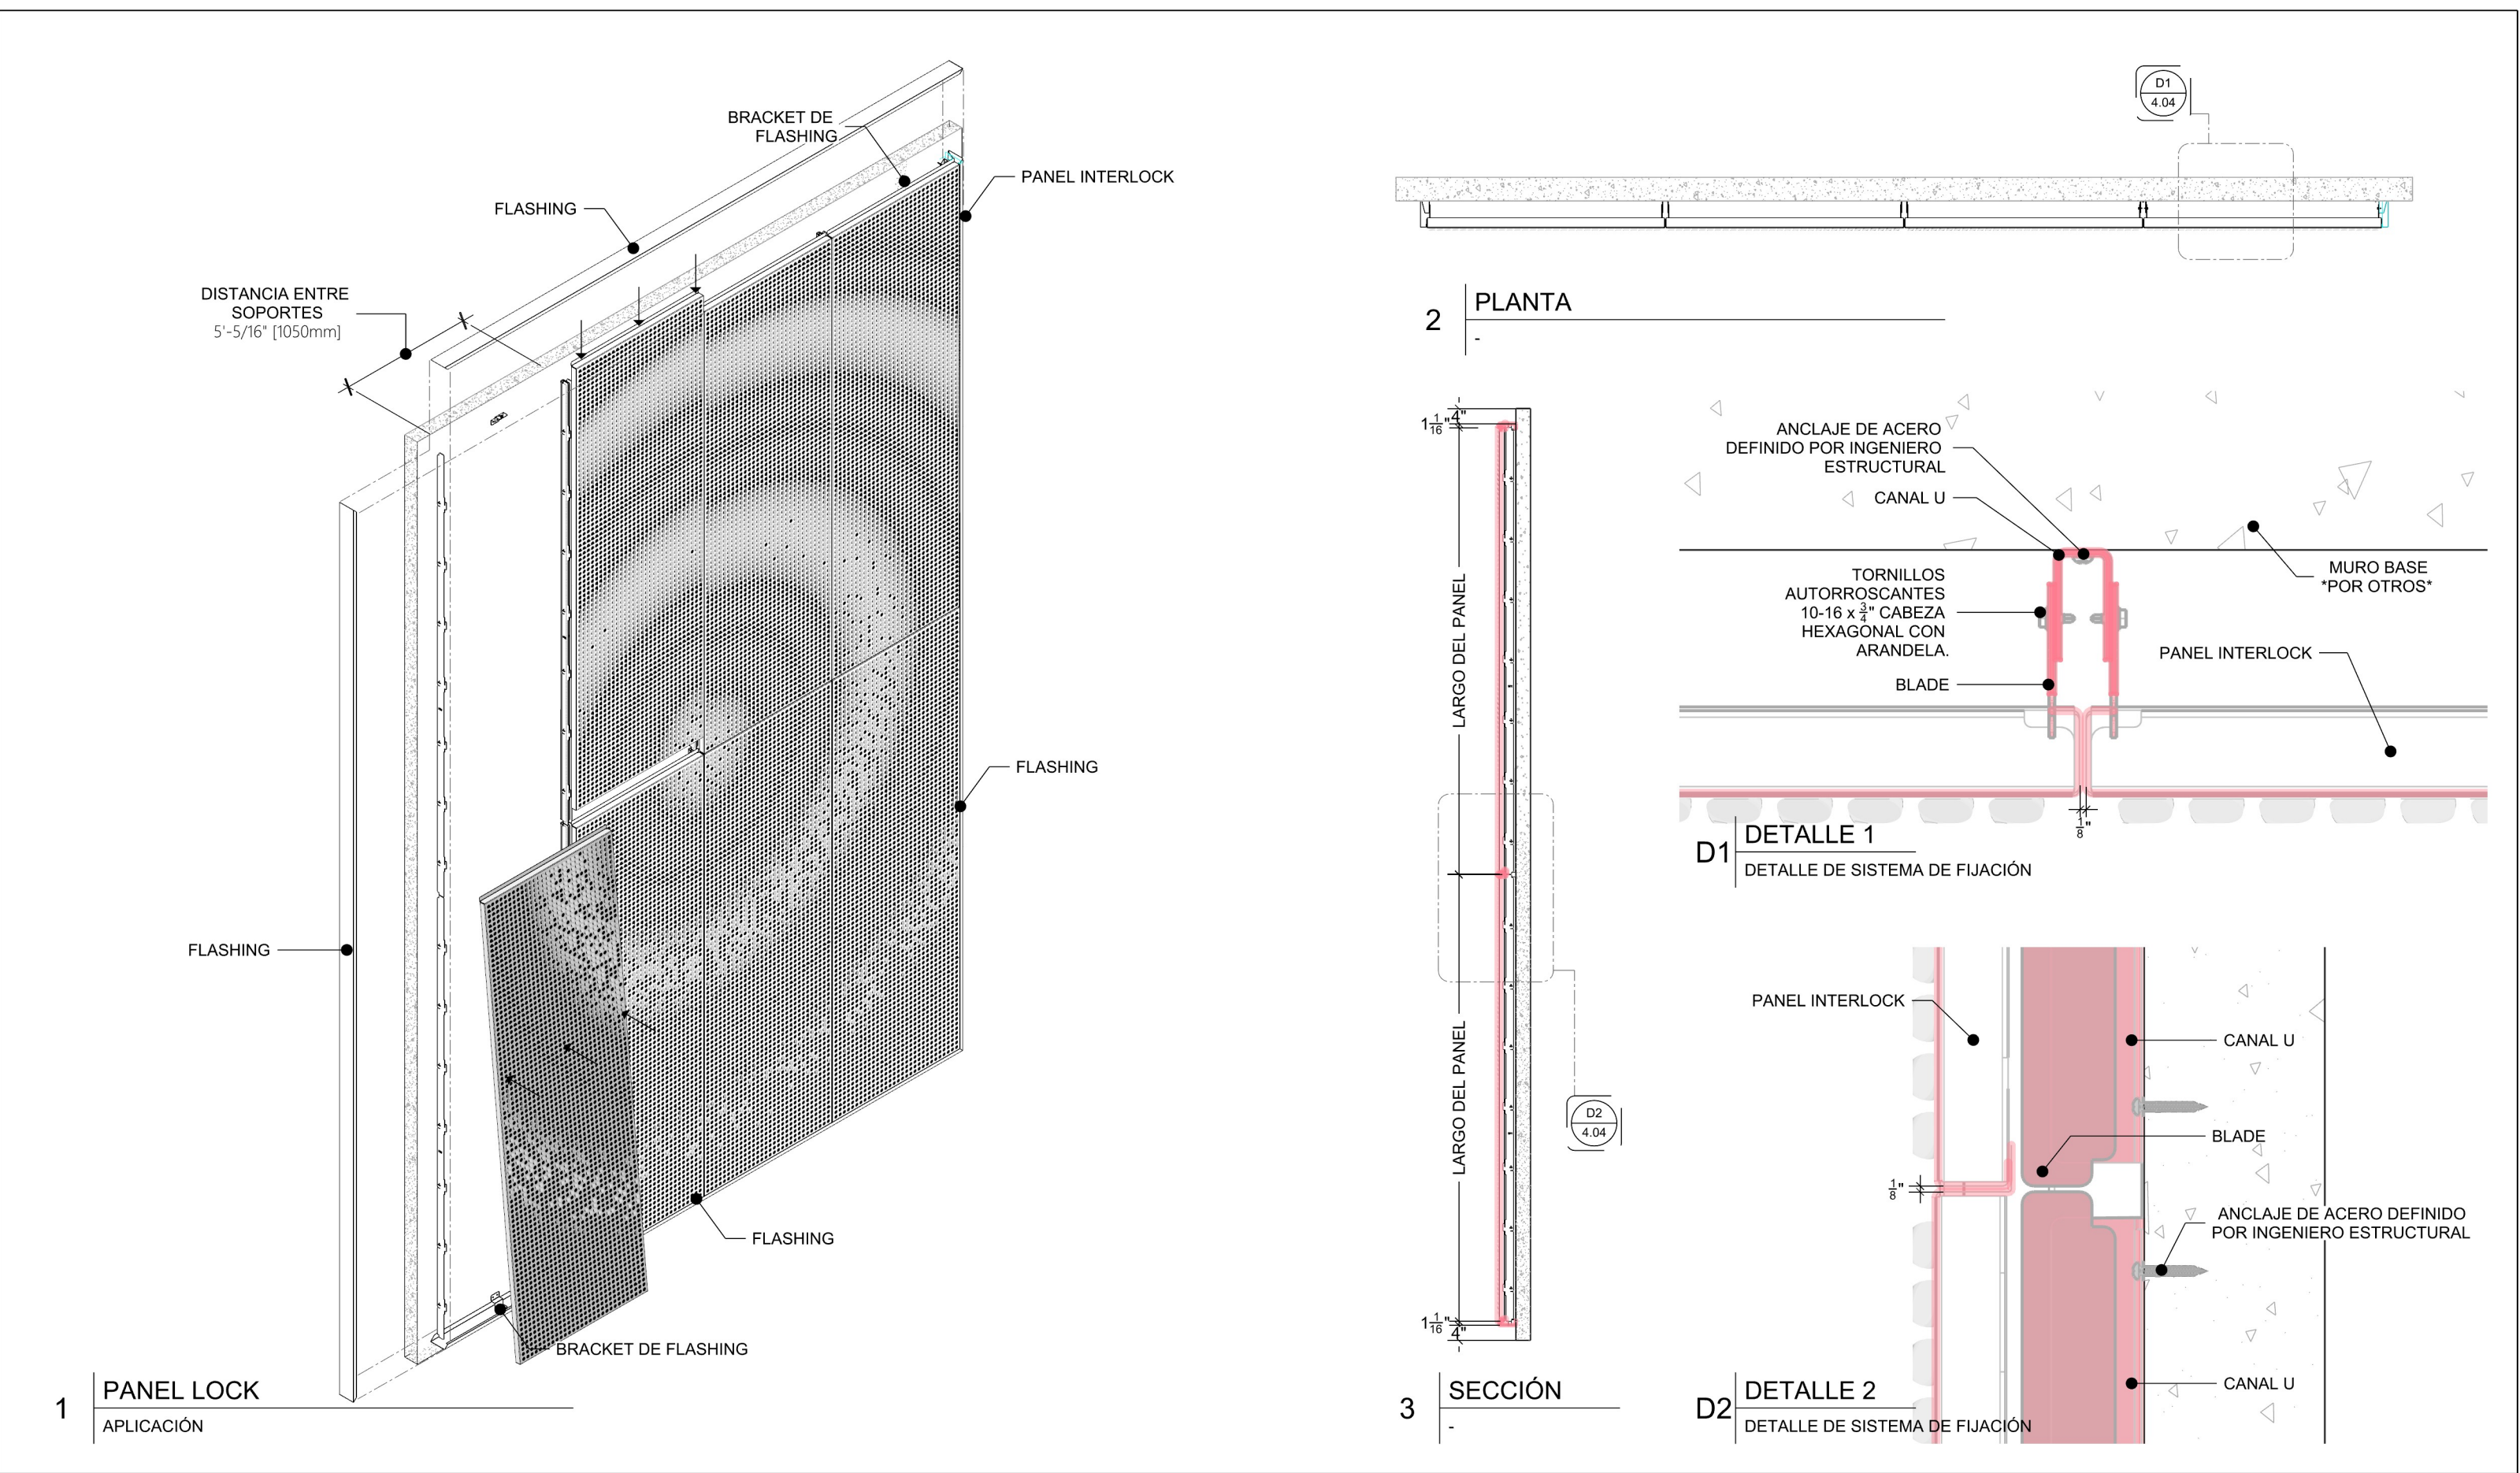

N. 4015

Astyl®

TORRE LEGACY INT. 303
CALLE VALLE DEL SOL 122
LA DIANA, SAN PEDRO GARZA
GARCIA, MONTERREY N.L.

TEL. (81) 1656 3500
CP 66266 N.L.

THE INFORMATION CONTAINED IN THIS DRAWING IS THE SOLE
PROPERTY OF BYMETALISTA S.A. DE C.V. ANY REPRODUCTION
IN PART OR AS A WHOLE WITHOUT THE WRITTEN PERMISSION
OF BYMETALISTA S.A. DE C.V. IS PROHIBITED. ANY USE OF
INFORMATION CONTAINED IN THESE DOCUMENTS FOR
CONSTRUCTION IS PROHIBITED BY LAW UNLESS
CONTRACTED WITH BYMETALISTA S.A. DE C.V. SOME OF
THE DETAILS CONTAINED WITHIN MAY ALSO BE COPYRIGHTED
BY BYMETALISTA S.A. DE C.V.

REV	FECHA	DESCRIPCIÓN
00	01/14/25	Primera entrega
01	04/28/25	Segunda entrega

TÍTULO DE PÁGINA:

Isometric Application - Interlock

CÓDIGO DEL DIBUJO:

24PSS-PCEI-04.04-00

APLICACIÓN:

Muro interior

SISTEMA DE FIJACIÓN:

Interlock

TECNOLOGÍA DE PERFORADO COMPATIBLE	
☒ NON PERF	☒ STANDARD
☒ PUNCTO	☒ LASION
☒ PICTO	☒ OMBRAE

DIBUJO HECHO POR:

Ivan Lebsai Balderas Gonzalez, Arch.

APROBADO POR:

Ivan Duran Vigil, Arch.

REVISIÓN:






01

FECHA:

April 28, 2025

PÁGINA:

4

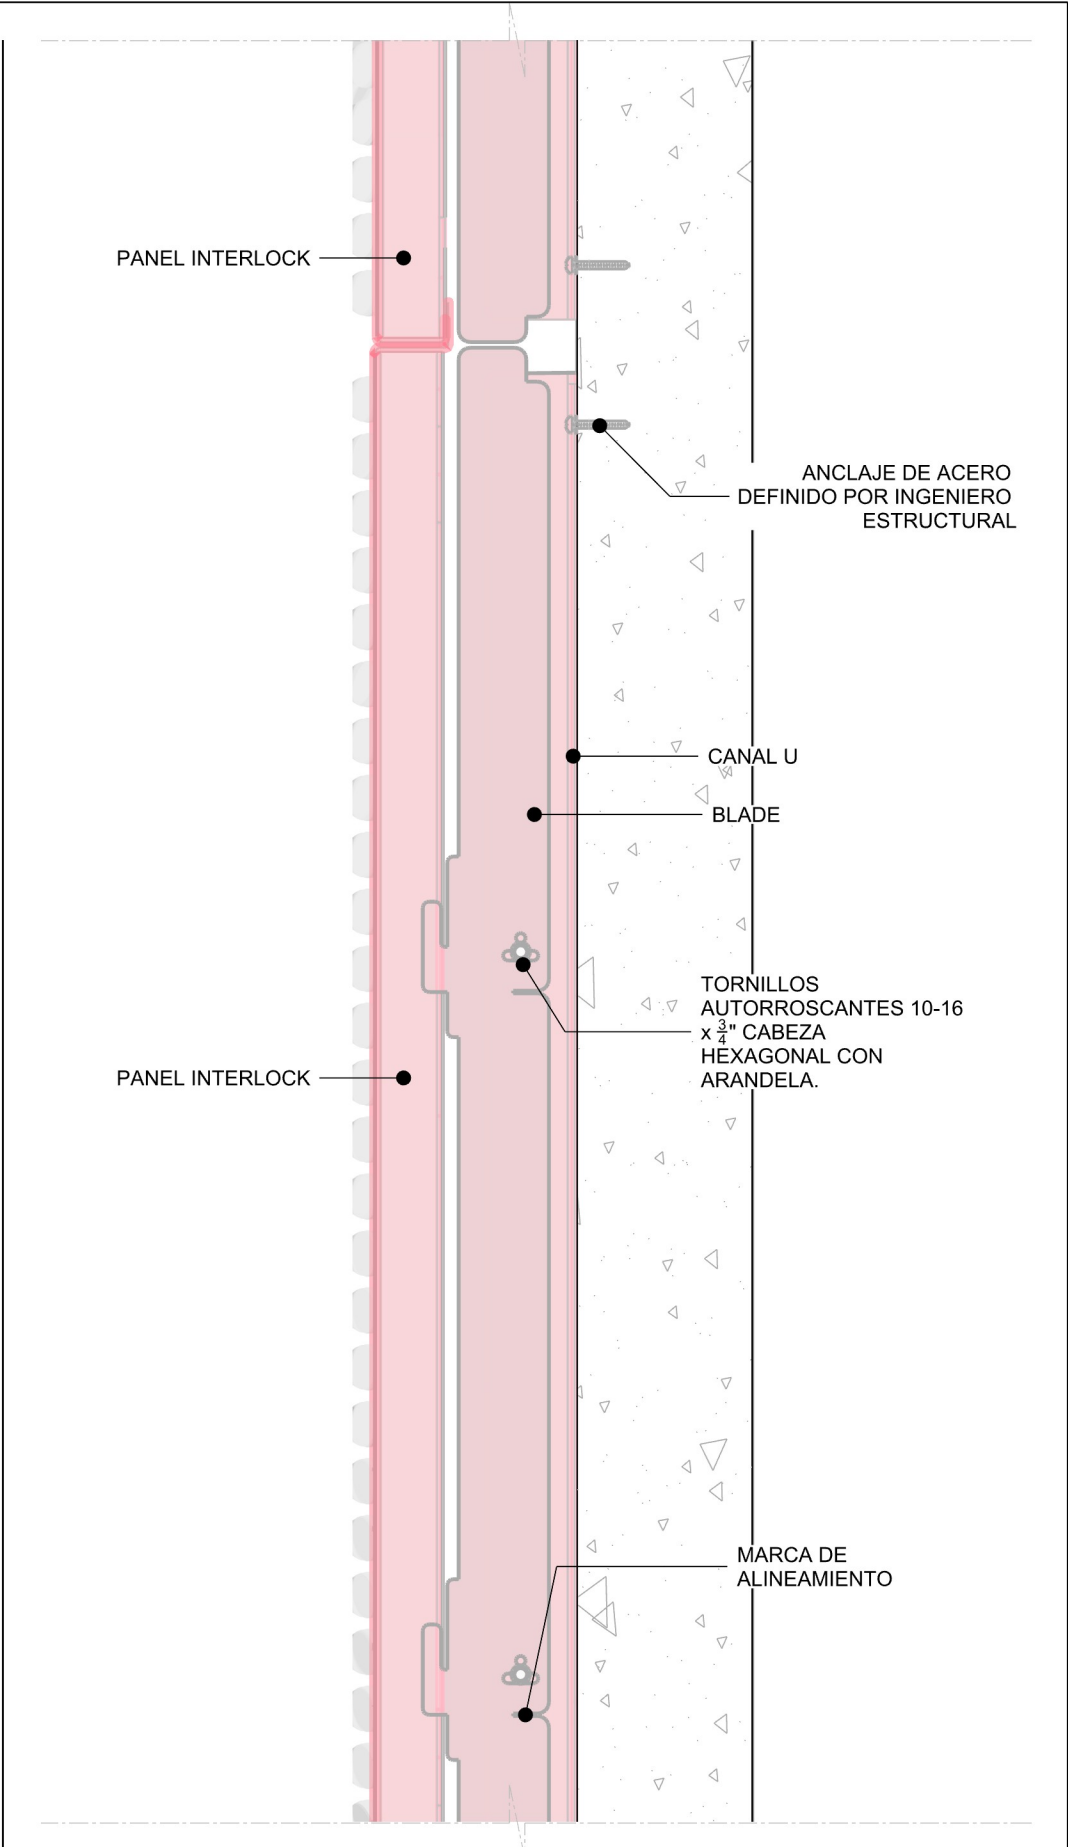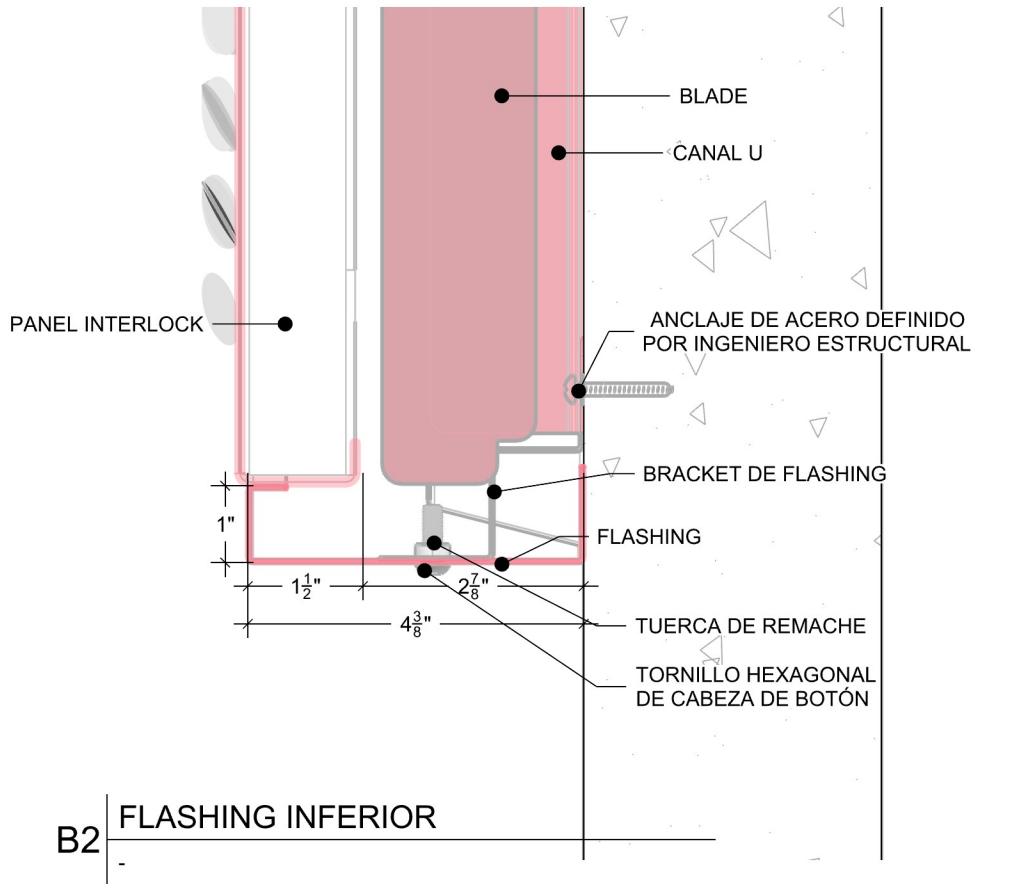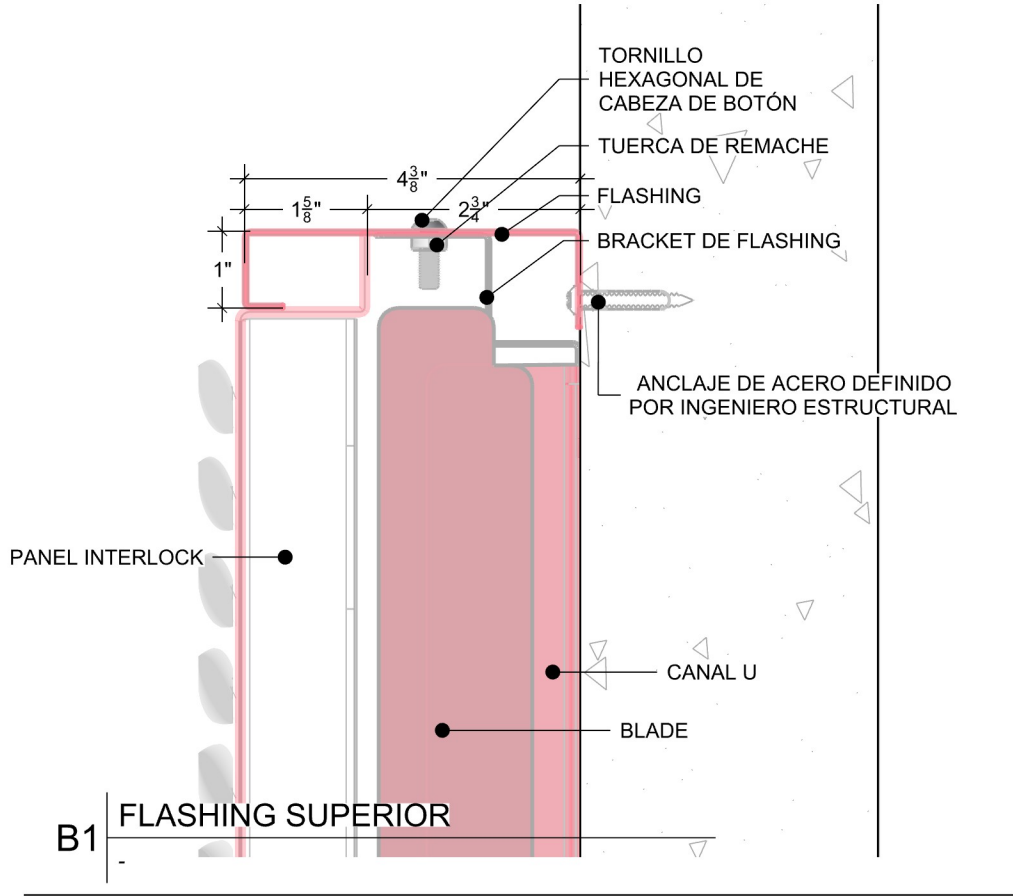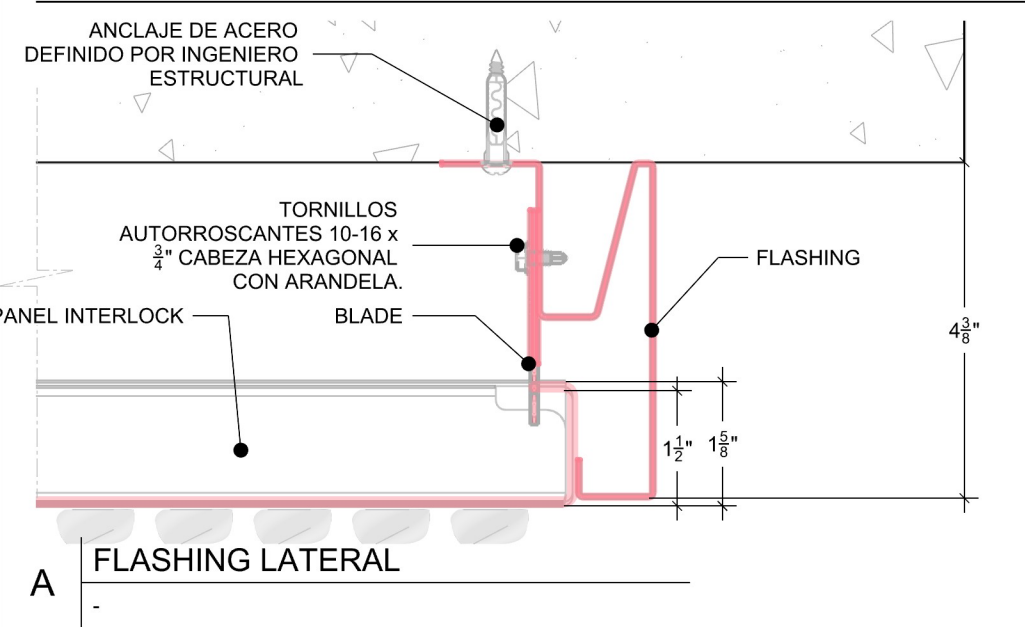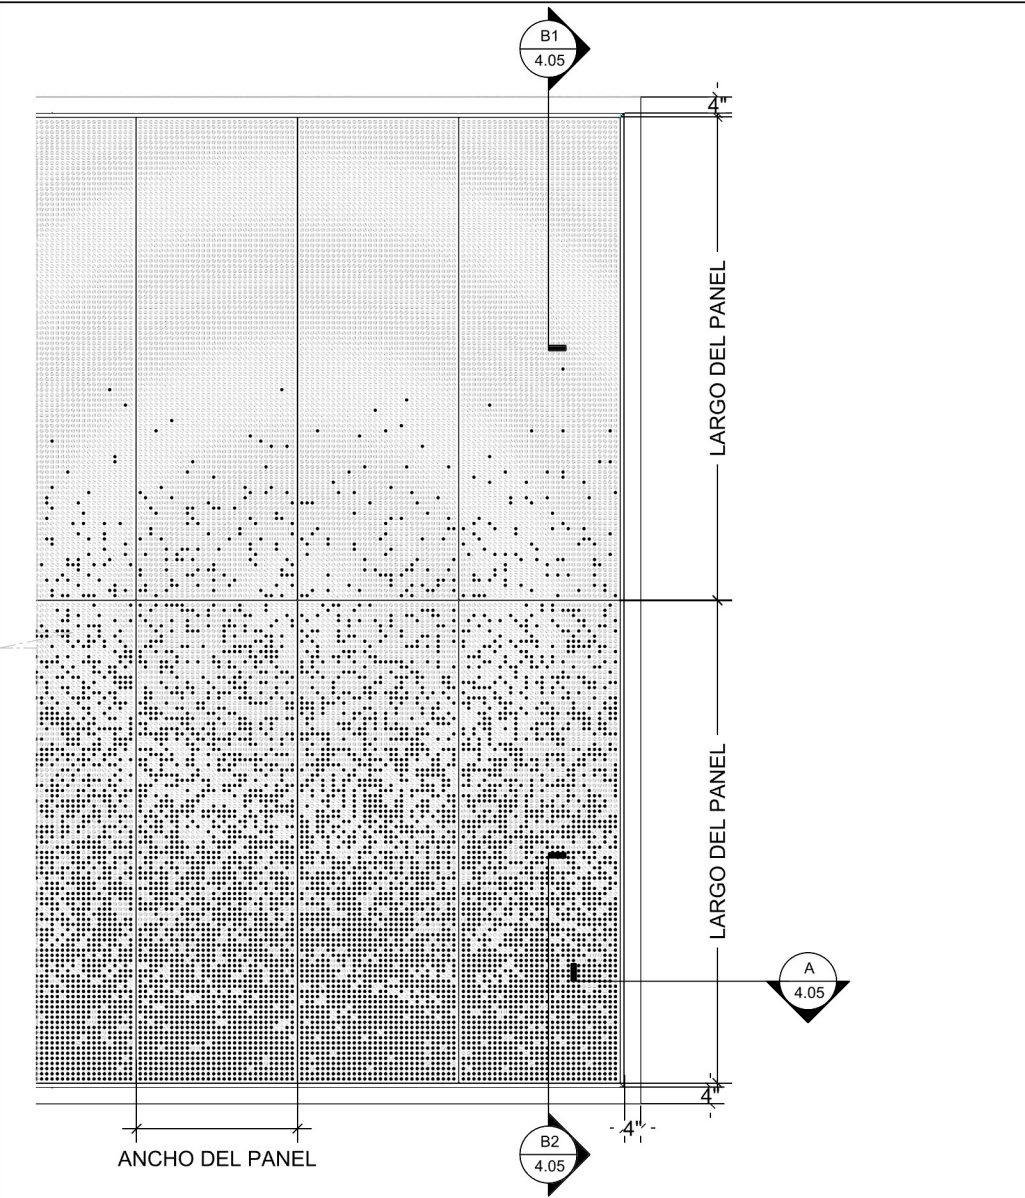

N. 405 Astyl®	TORRE LEGACY INT. 303 CALLE VALLE DEL SOL 122 LA DIANA, SAN PEDRO GARZA GARCIA, MONTERREY N.L. TEL. (81) 1656 3500 CP 66260 N.L. THE INFORMATION CONTAINED IN THIS DRAWING IS THE SOLE PROPERTY OF BYMETALISTA S.A. DE C.V. ANY REPRODUCTION IN PART OR AS A WHOLE WITHOUT THE WRITTEN PERMISSION OF BYMETALISTA S.A. DE C.V. IS PROHIBITED. ANY USE OF INFORMATION CONTAINED IN THESE DOCUMENTS FOR CONSTRUCTION IS PROHIBITED BY LAW UNLESS CONTRACTED WITH BYMETALISTA S.A. DE C.V. SOME OF THE DETAILS CONTAINED WITHIN MAY ALSO BE COPYRIGHTED BY BYMETALISTA S.A. DE C.V.	REV	FECHA	DESCRIPCIÓN	TÍTULO DE PÁGINA:		APLICACIÓN:		TECNOLOGÍA DE PERFORADO COMPATIBLE		DIBUJO HECHO POR:		REVISIÓN:	
	00	01/14/25	Primera entrega	Fixation Details - Interlock		Muro interior		☒ NON PERF	☒ STANDARD	Ivan Lebsai Balderas Gonzalez, Arch.		01		
	01	04/28/25	Segunda entrega	CÓDIGO DEL DIBUJO:		SISTEMA DE FIJACIÓN:		☒ PUNCTO	☒ LASION	APROBADO POR:		FECHA:		
				24PSS-PCEI-04.05-00		Interlock		☒ PICTO	☒ OMBRAE	Ivan Duran Vigil, Arch.		April 28, 2025		
												PÁGINA:		
												5		

